
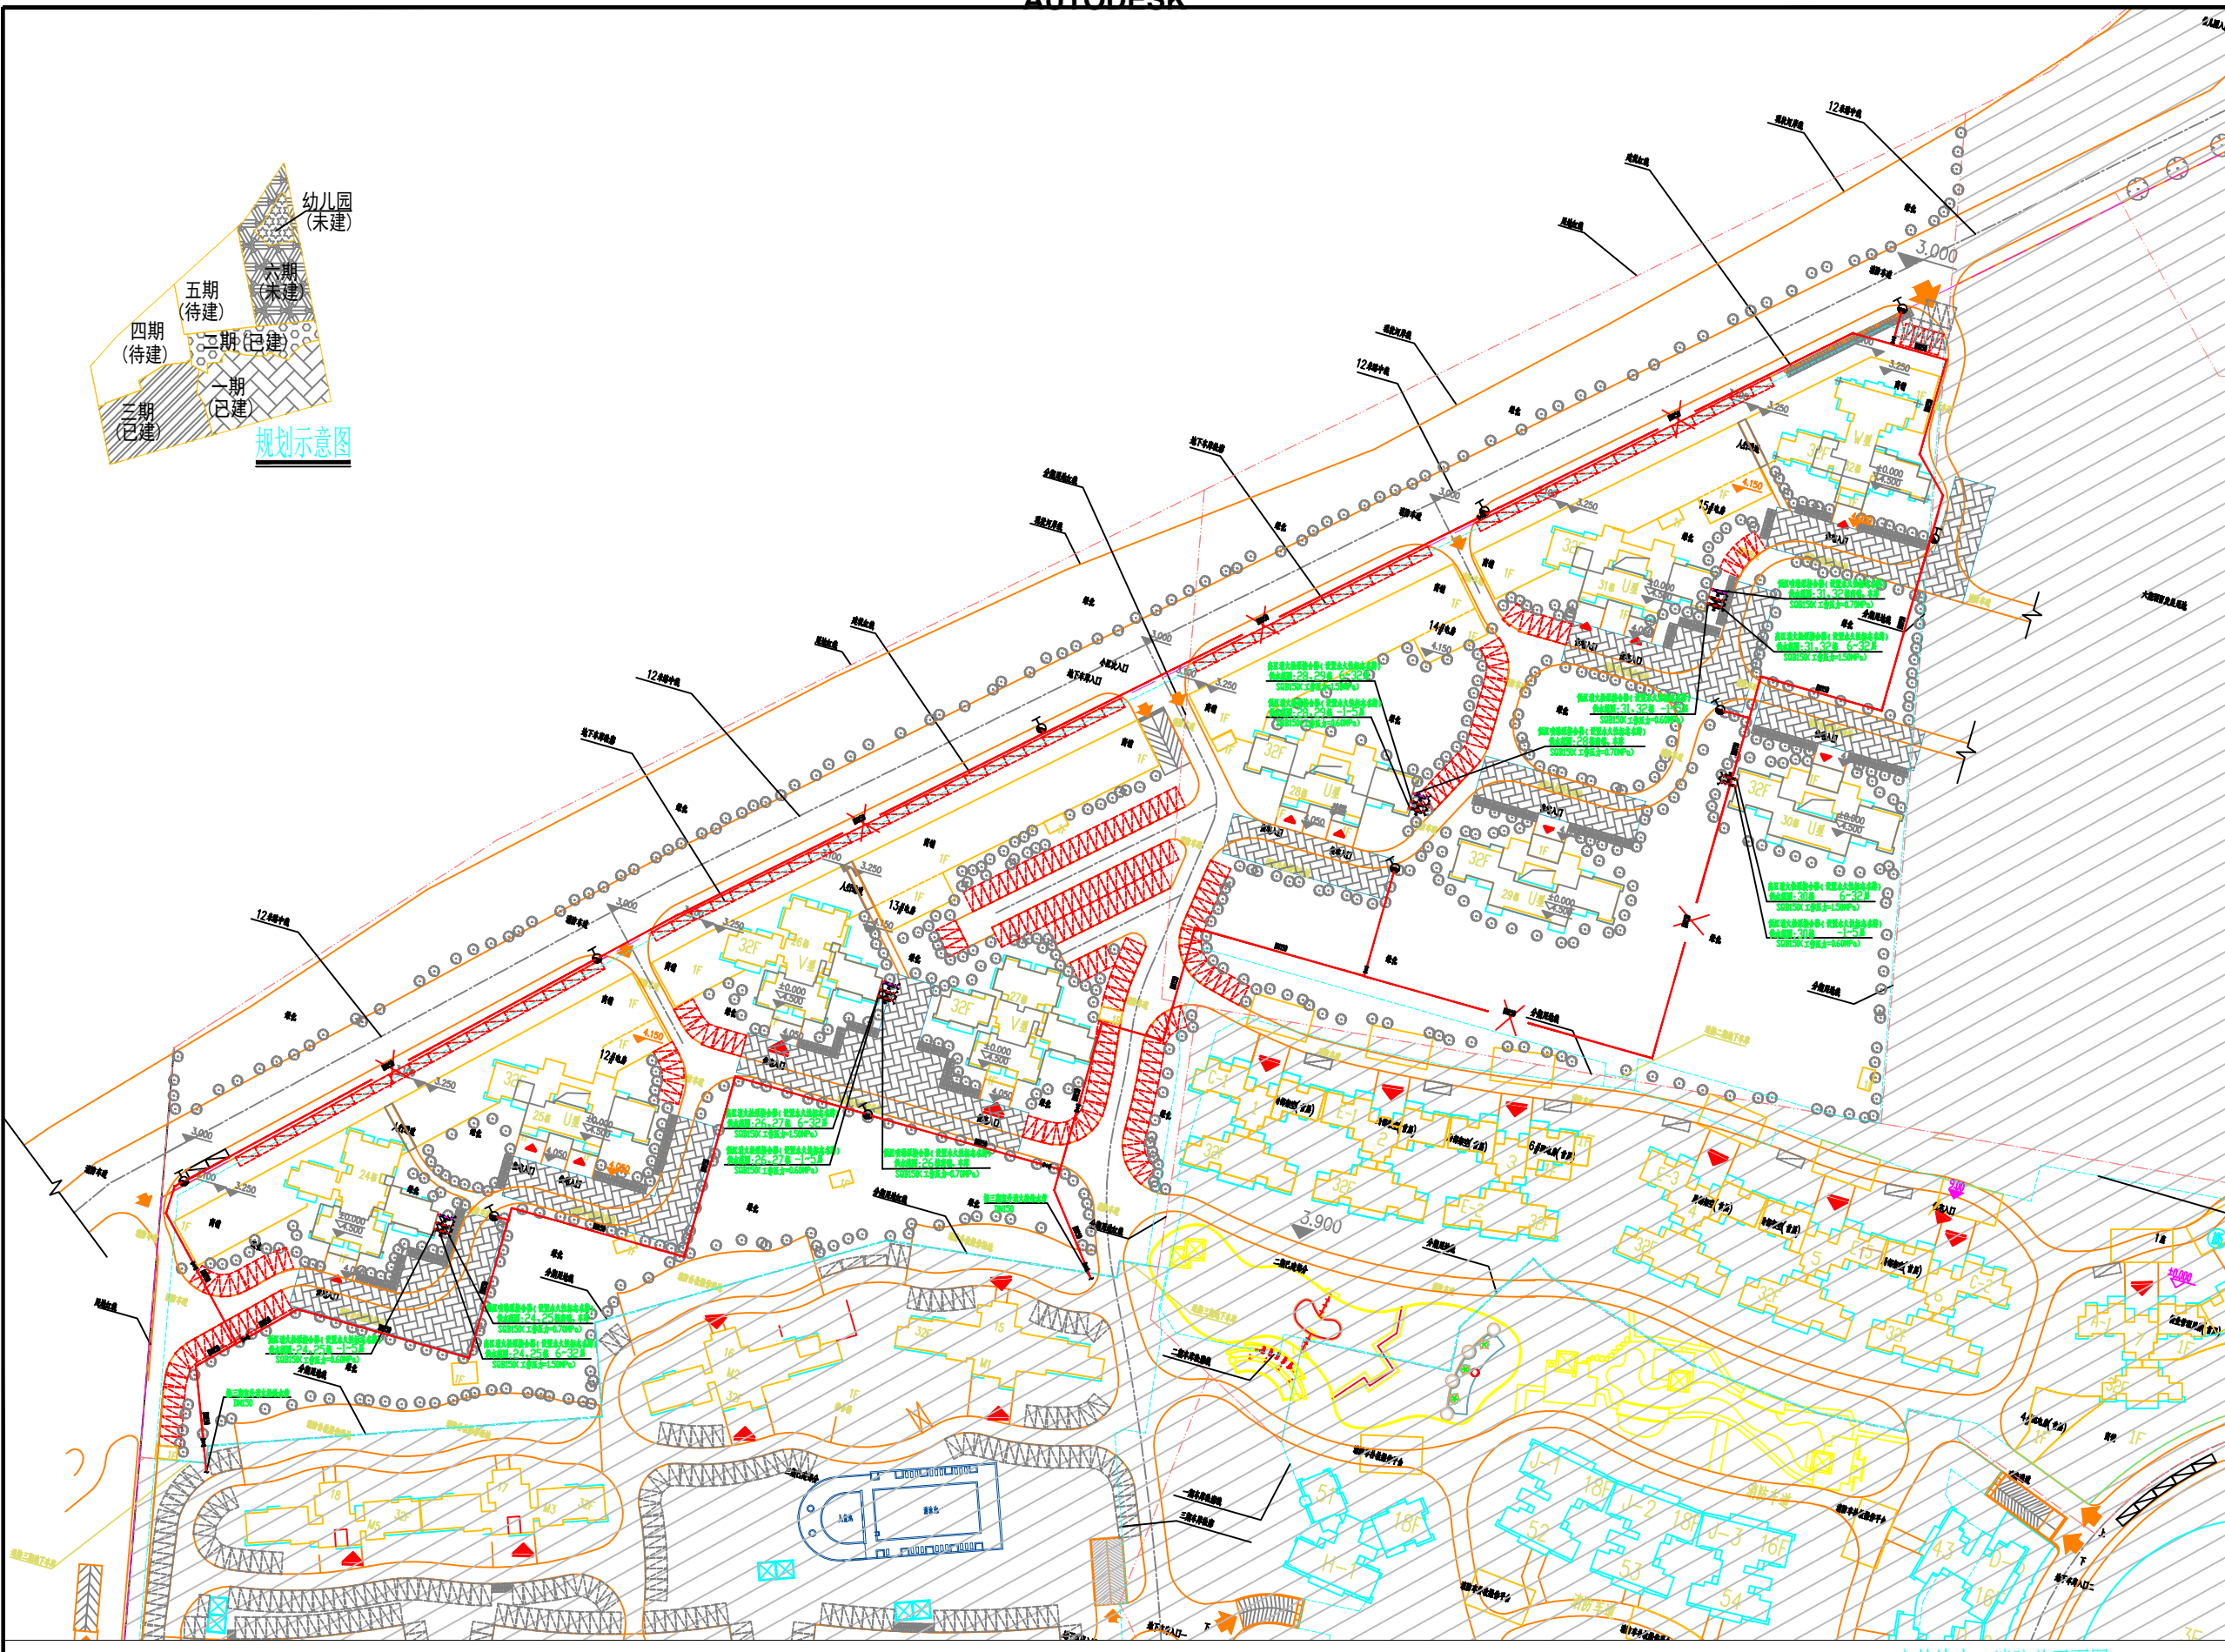


修改记录 Rev	修改内容 Description	日期 Date
A		
B		
C		
D		

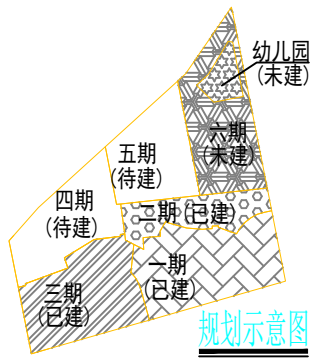

设计签字 Designer Signature	
姓名 Name	陈先华
职务 Position	设计师
审核 Check	陈国洪
专业负责人 Specialist	方桂波
校对 Check	陈金明
制图 Draw	莫冰秋
审核 Check	莫冰秋
设计日期 Design Date	2017.04.06
设计阶段 Design Stage	施工图

室外给水、消防总平面图 1:500

AUTODESK

AUTODESK