


2-2 基坑支护剖面图

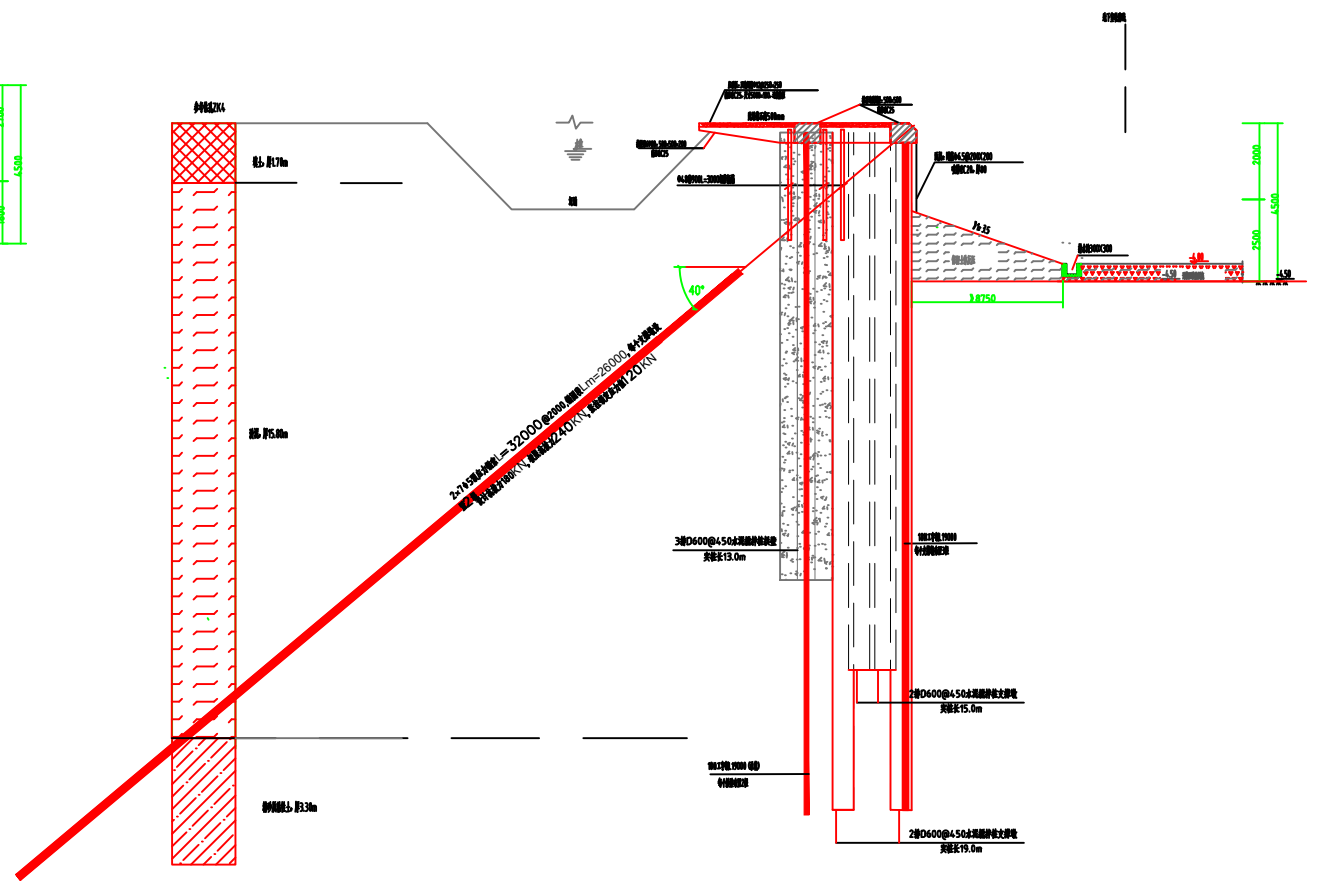

3-3 基坑支护剖面图

深圳市南华岩土工程有限公司		工程名称	春城花园四、五期地下室基坑支护及河堤加固工程	业务号	
审定	郭亮	校对	李长	日期	2012.10
审核	高群	设计	陈和	图别	方案图
工程负责	陈和	制图	陈和	图名	基坑支护剖面图1
				图号	附图8-1
			兴建单位	中山市春城房地产开发有限公司	